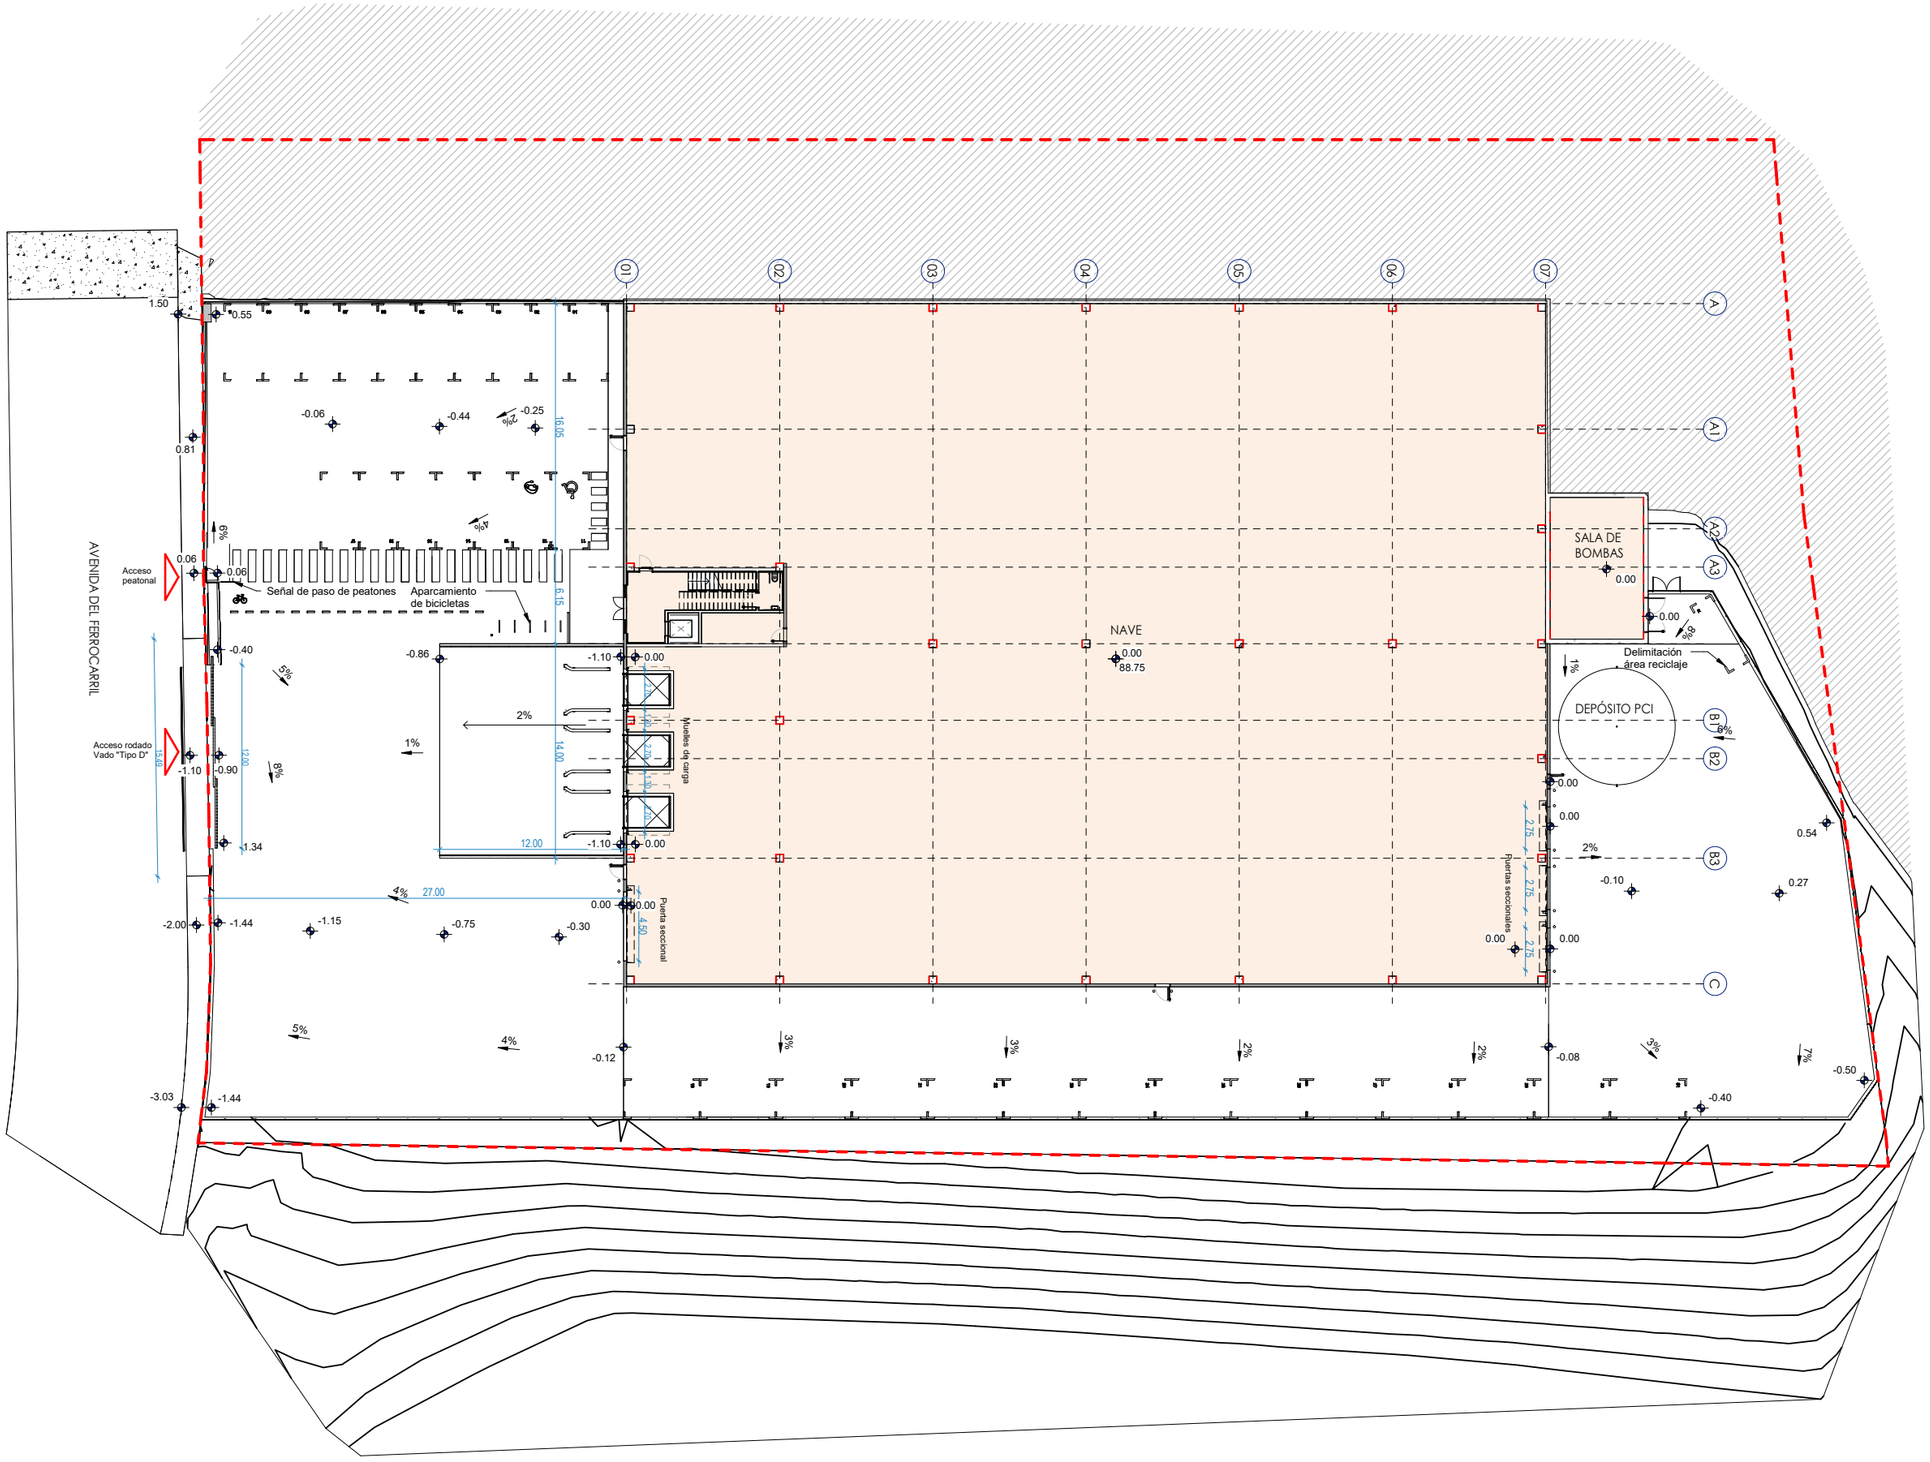

Implantació - Planta baixa

nausbcn 1989