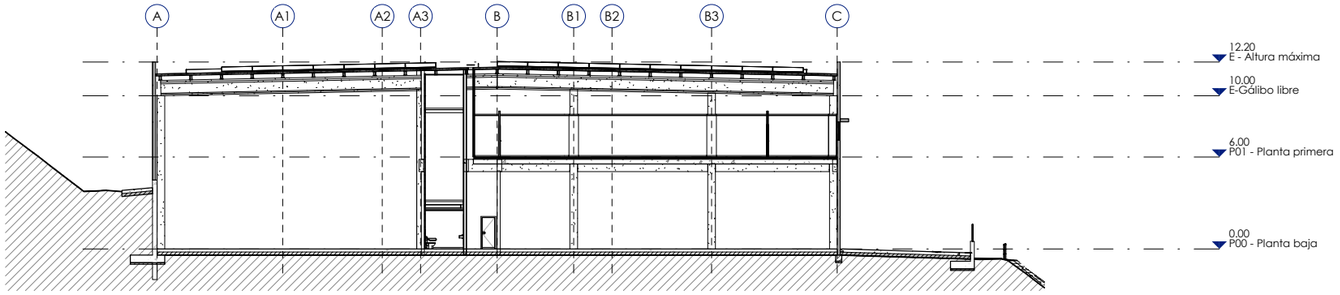

1. Sección transversal 01
1 : 200

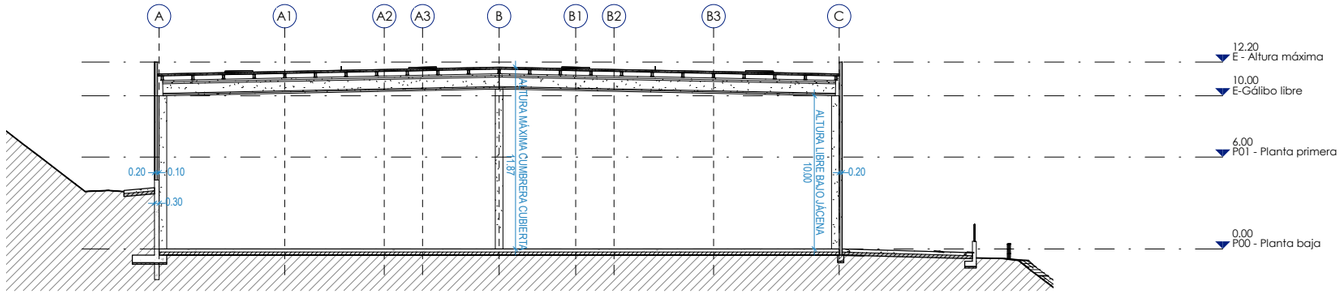

2. Sección Transversal 02
1 : 200

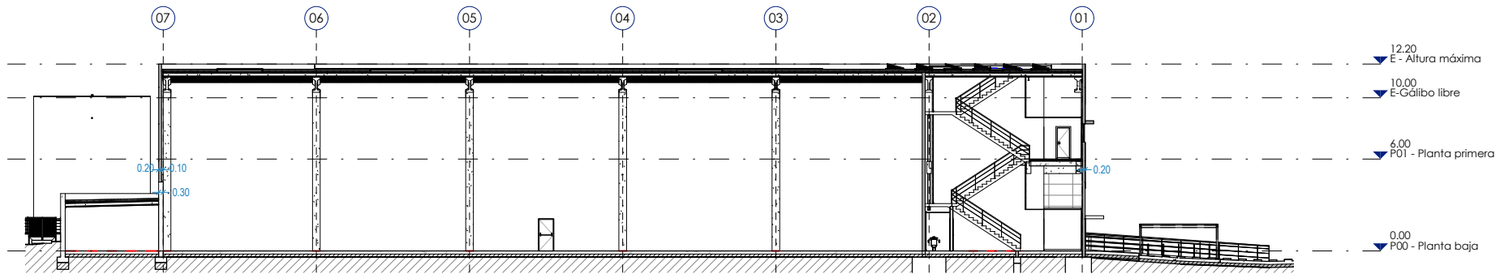

3. Sección longitudinal 01
1 : 200

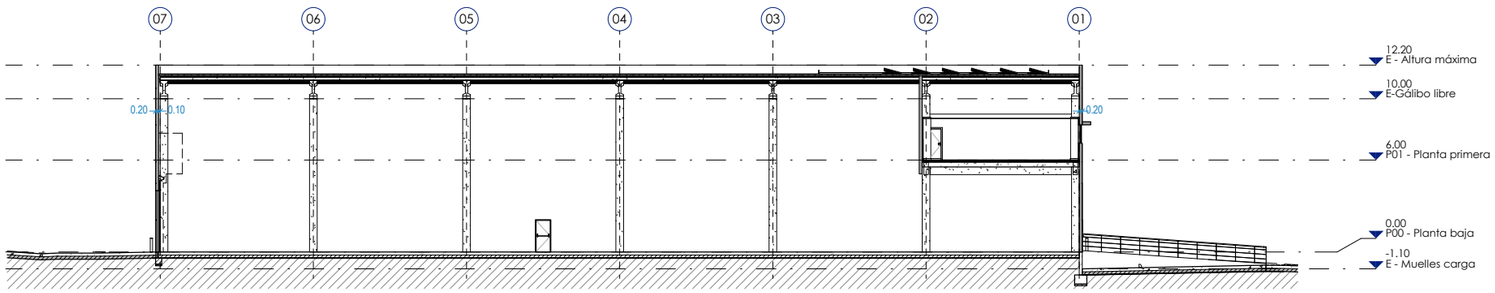

4. Sección longitudinal 02
1 : 200

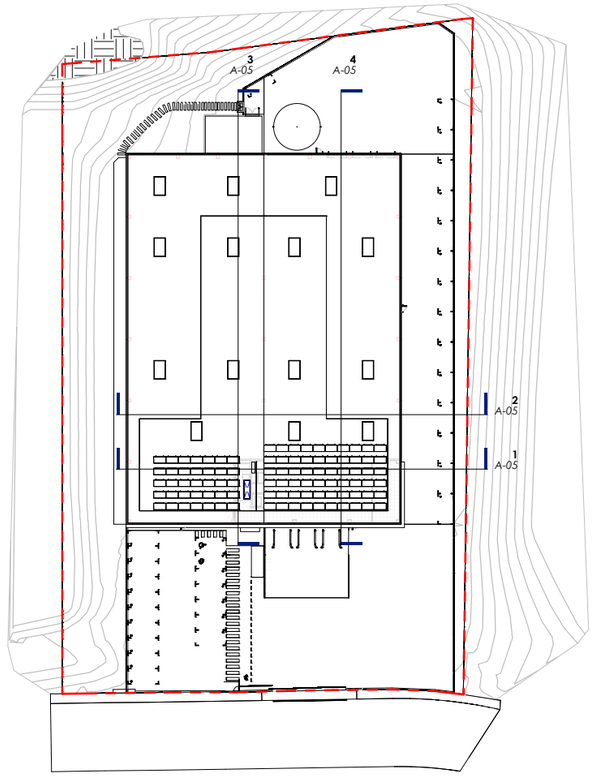

nausbcn
1989

Sections