



PCI - Planta baja  
1 : 200

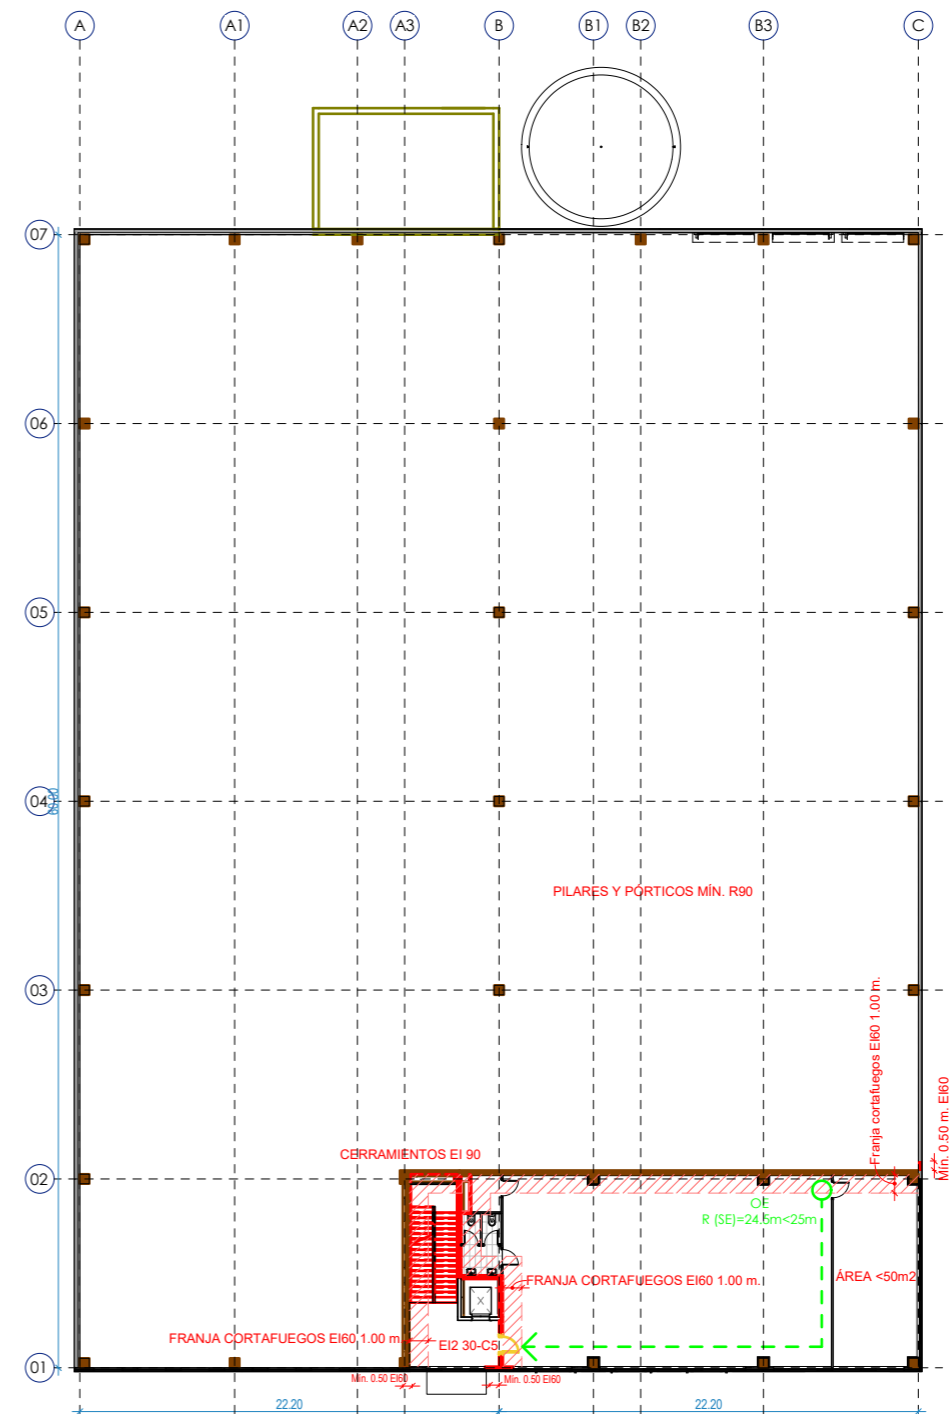

PCI - Planta primera  
1 : 200

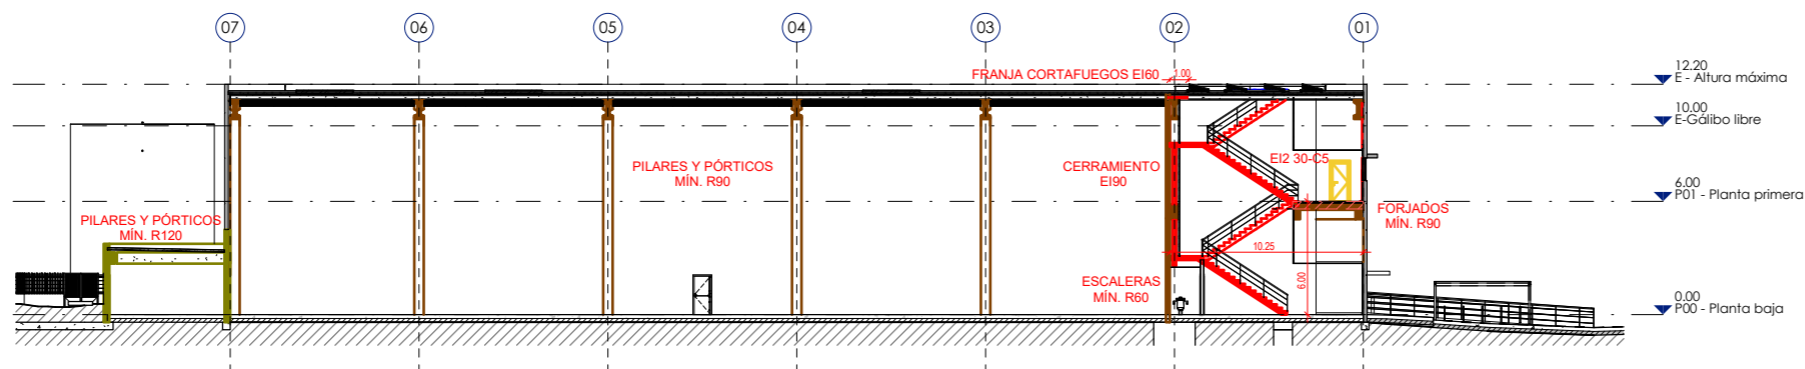

LEYENDA

<span style="display:inline-block; width:10px; height:10px; background-color:yellow; border:1px solid black;"></span>	R/EI/REI 30
<span style="display:inline-block; width:10px; height:10px; background-color:orange; border:1px solid black;"></span>	R/EI/REI 45
<span style="display:inline-block; width:10px; height:10px; background-color:red; border:1px solid black;"></span>	R/EI/REI 60
<span style="display:inline-block; width:10px; height:10px; background-color:darkred; border:1px solid black;"></span>	R/EI/REI 90
<span style="display:inline-block; width:10px; height:10px; background-color:darkgreen; border:1px solid black;"></span>	R/EI/REI 120
<span style="display:inline-block; width:10px; height:10px; border-bottom:1px dashed green;"></span>	Rec. evacuación

ESTRUCTURA  
Pilares y jácenas: R90  
Forjado: REI 90  
Escala: R60

CERRAMIENTOS  
Nave - oficinas: EI90  
Oficina - Oficina: EI60

FRANJA CORTAFUEGOS  
Todas: EI60

