



PCI - Planta baja
1 : 200

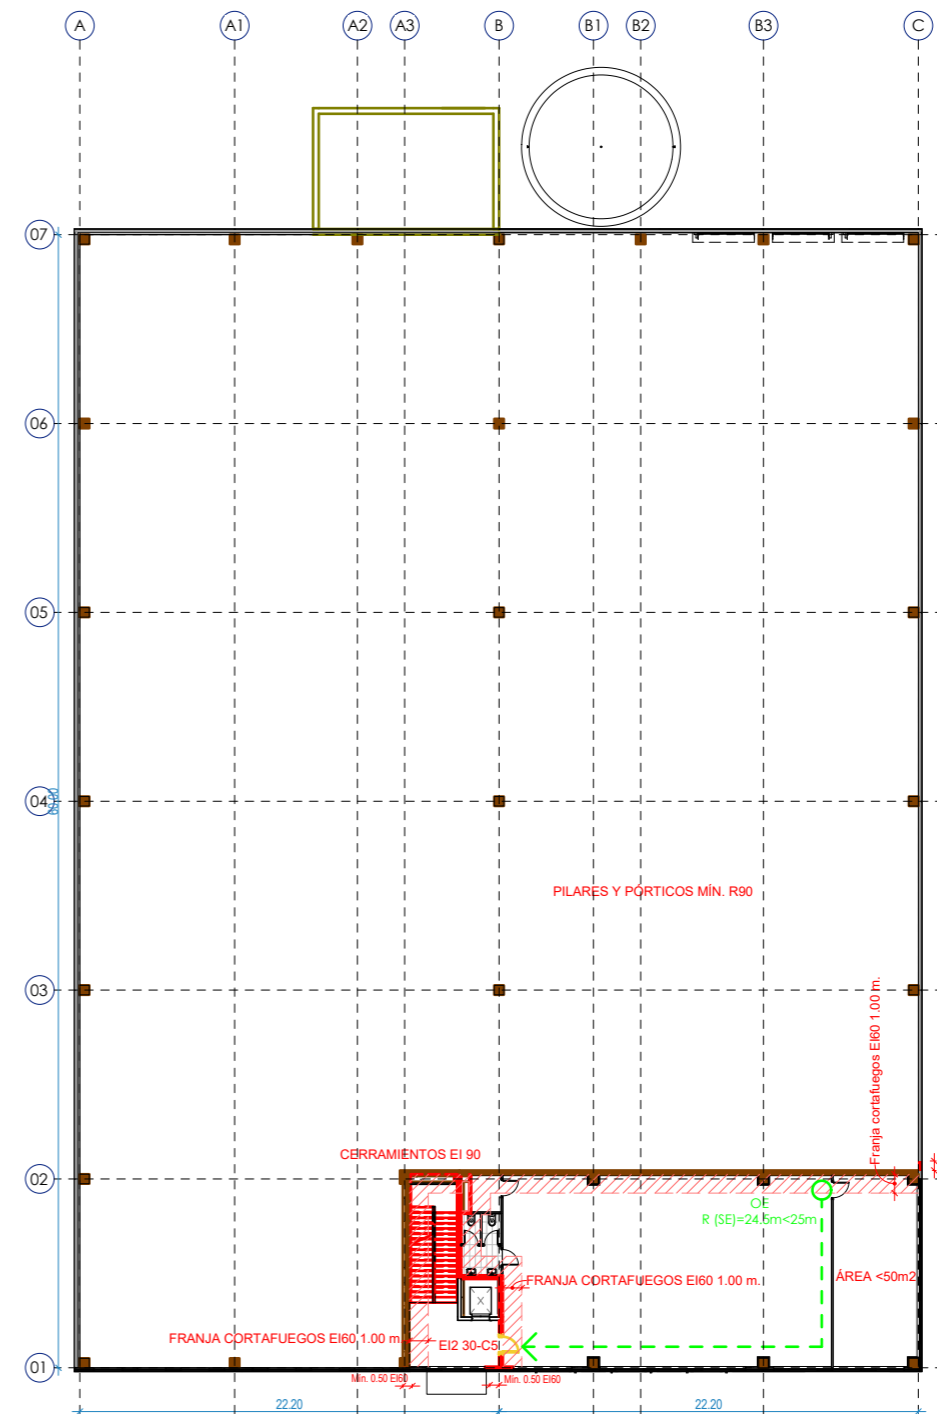

PCI - Planta primera
1 : 200

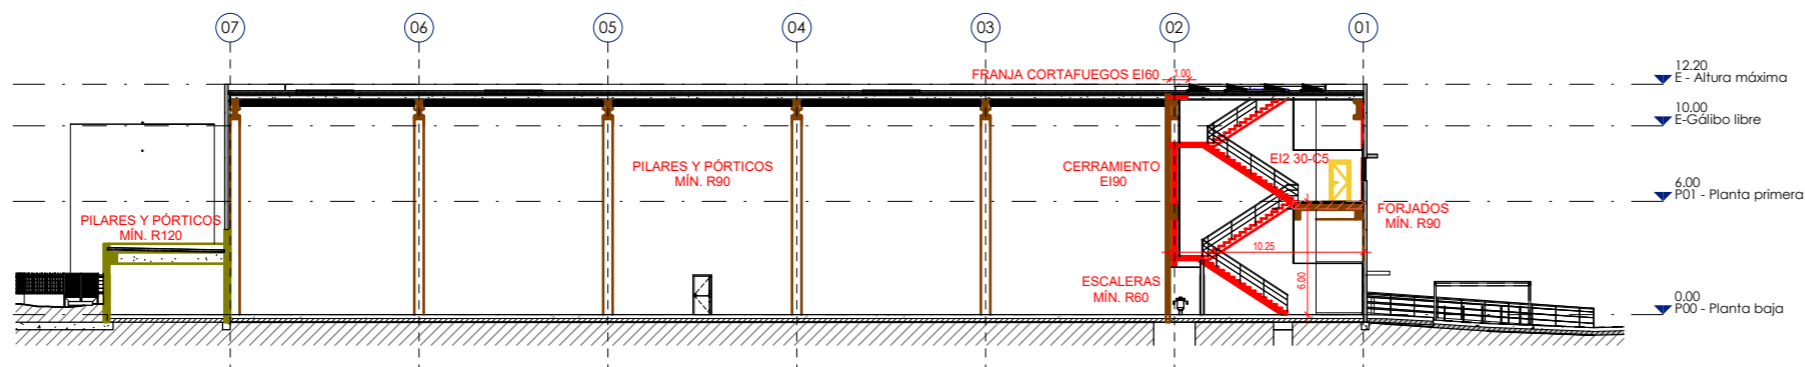

LEYENDA

	R/EI/REI 30
	R/EI/REI 45
	R/EI/REI 60
	R/EI/REI 90
	R/EI/REI 120
	Rec. evacuación

ESTRUCTURA
Pilares y jácenas: R90
Forjado: REI 90
Escala: R60

CERRAMIENTOS
Nave - oficinas: EI90
Oficina - Oficina: EI60

FRANJA CORTAFUEGOS
Todas: EI60

