

**RECUENTO DE NÚMERO DE PALETS PARA PASILLOS DE CARRETILLAS TRILATERALES**

- 846 PALETS POR NIVEL
- ALTURA MÁXIMA DE ALMACENAJE: 10.7m - 6 NIVELES = 5.076 ESPACIOS
- PASILLOS DE DOS NIVELES DE ALTURA = - 108 PALETS (a restar del total)

RECUENTO TOTAL: 5.076 - 108 = **4.968 PALETS**

ALTURA CONSIDERADA: 1.50m  
 ESPACIO DE SEGURIDAD ENTRE LA CARGA Y EL TRAVESAÑO DE LA ESTANTERÍA: 0.10m  
 CANTO DEL TRAVESAÑO DE LA ESTANTERÍA: 0.10m

DISTANCIA ENTRE NIVELES: 1.50 + 0.10 SEGURIDAD + 0.10 TRAVESAÑO = **1.70m**


**RECUENTO DE NÚMERO DE PALETS PARA PASILLOS DE CARRETILLAS RETRACTILES**

- 744 ESPACIOS DE PALET POR NIVEL
- ALTURA MÁXIMA DE ALMACENAJE: 10.7m - 6 NIVELES = 4.464 ESPACIOS
- PASILLOS DE DOS NIVELES DE ALTURA = - 138 PALETS (a restar del total)


RECUENTO TOTAL: 4.464 - 138 = **4.326 PALETS**

ALTURA CONSIDERADA: 1.50m  
 ESPACIO DE SEGURIDAD ENTRE LA CARGA Y EL TRAVESAÑO DE LA ESTANTERÍA: 0.10m  
 CANTO DEL TRAVESAÑO DE LA ESTANTERÍA: 0.10m

DISTANCIA ENTRE NIVELES: 1.50 + 0.10 SEGURIDAD + 0.10 TRAVESAÑO = **1.70m**

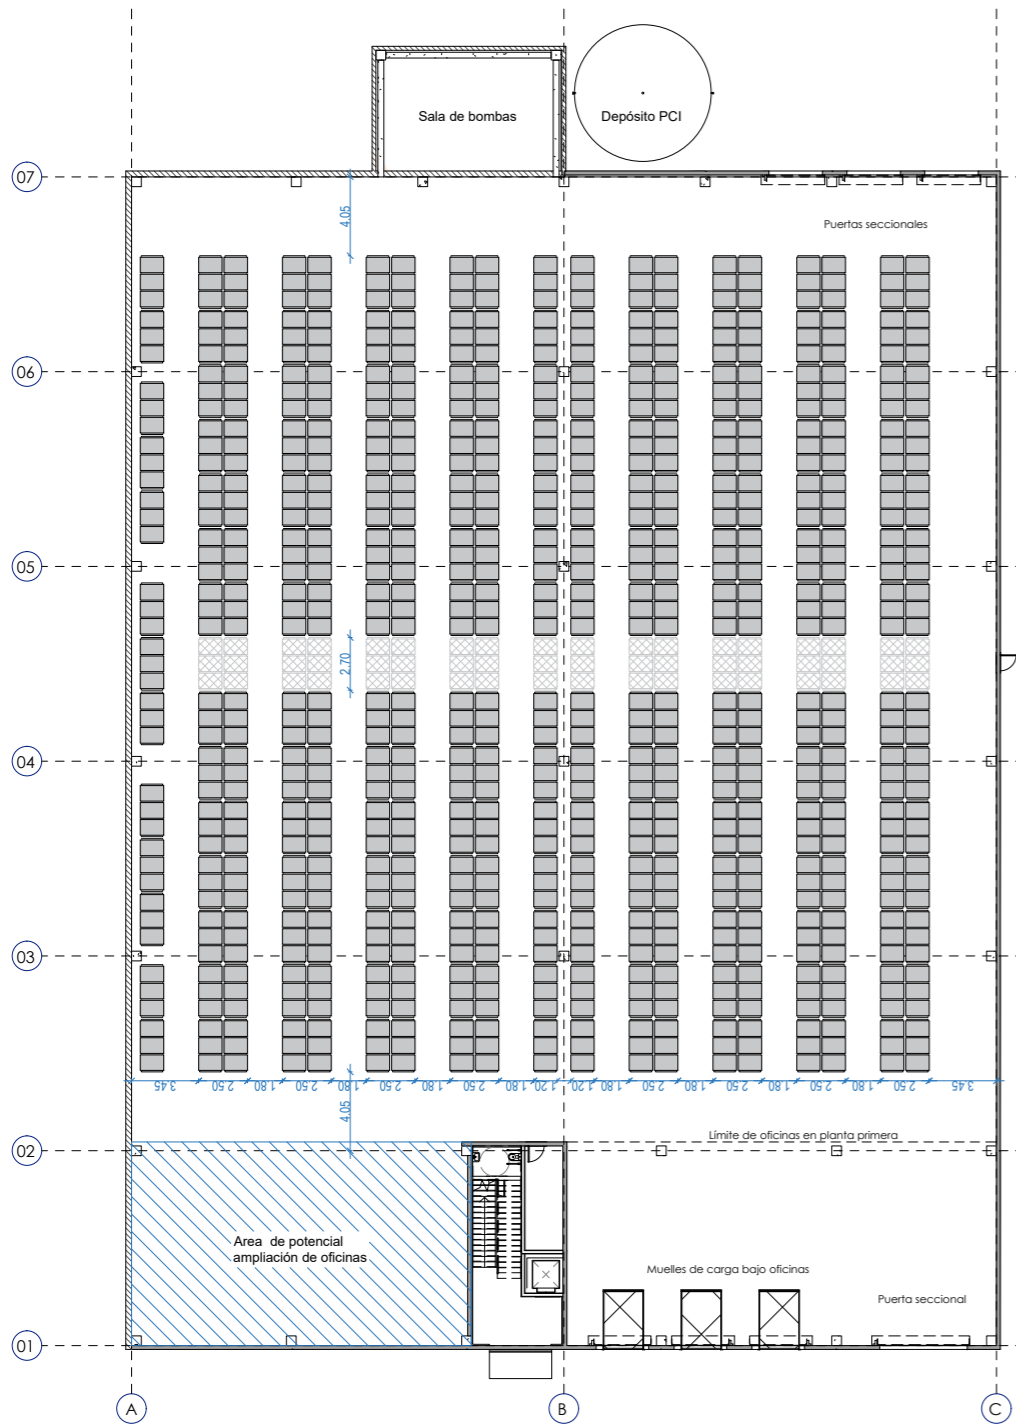

Planta baja - Opción Carretillas trilaterales  
 1 : 200

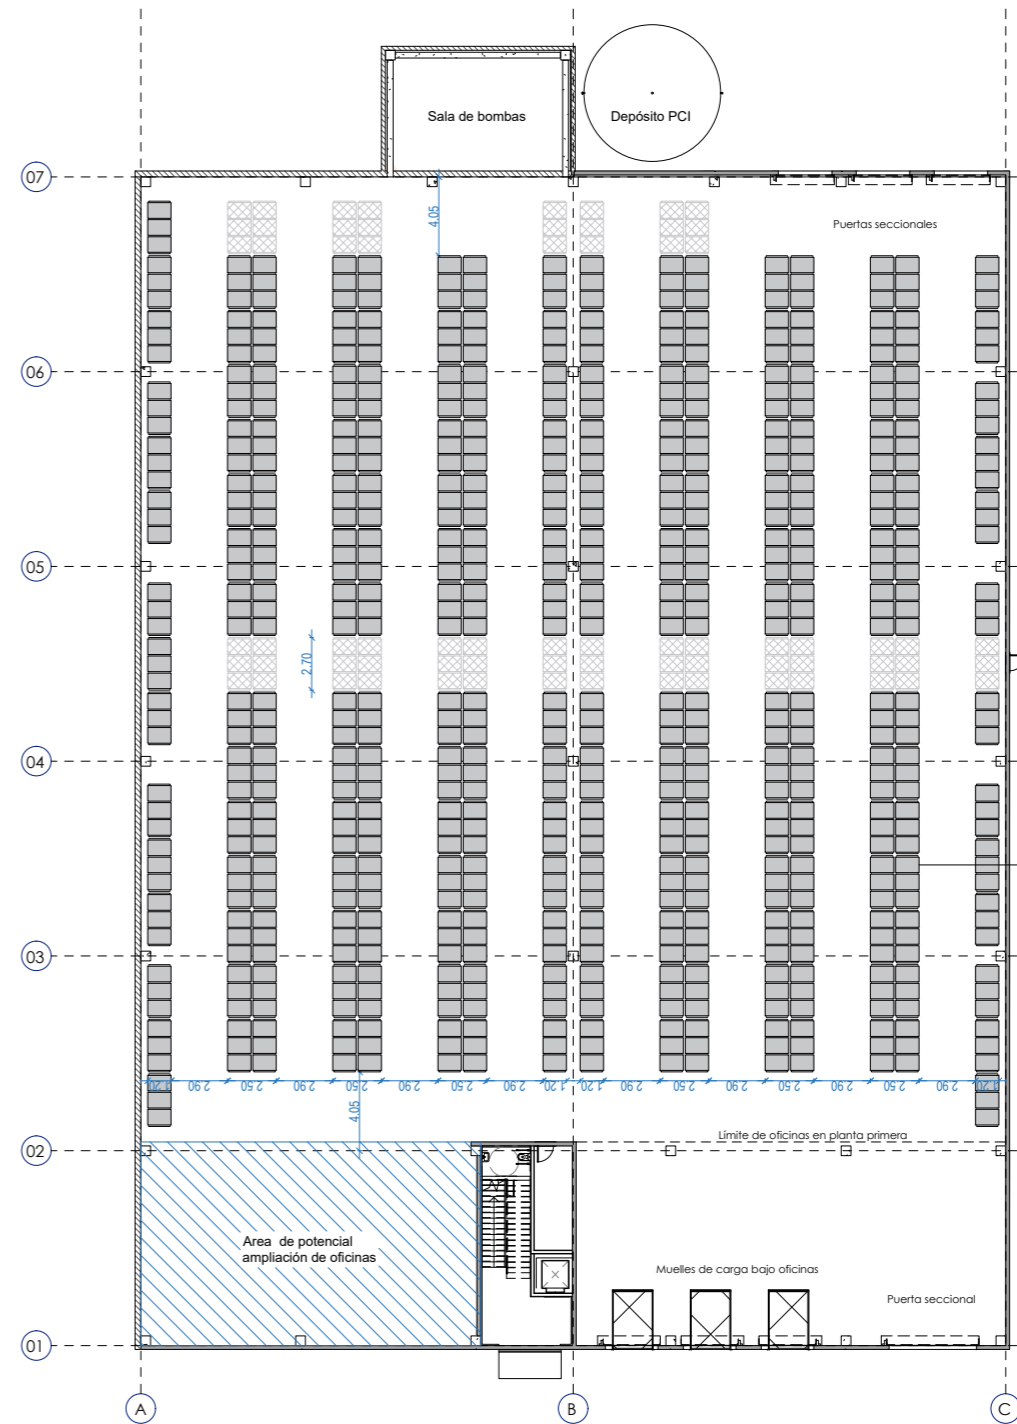

Planta baja - Opción Carretillas retráctiles  
 1 : 200