


Planta SEGONA

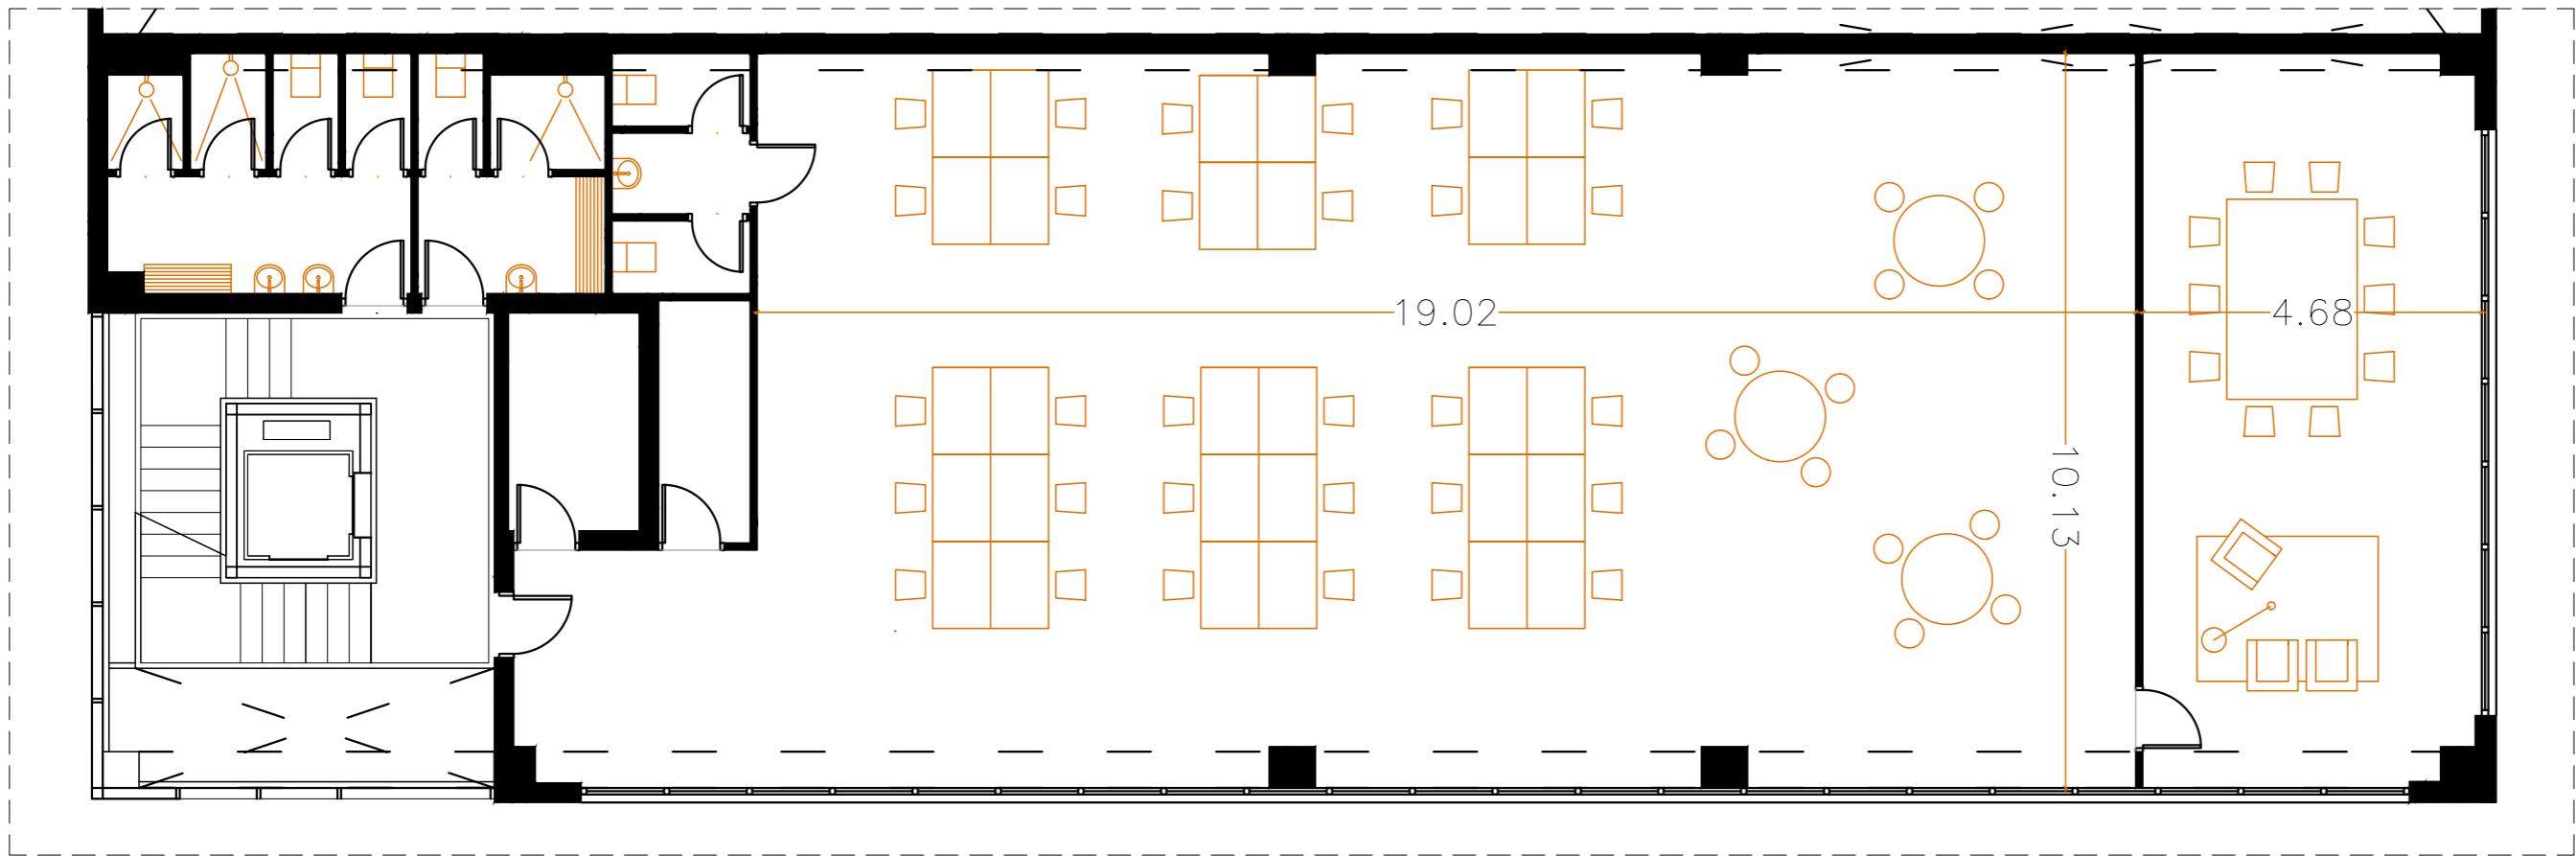

Planta PRIMERA

