




Nau Industrial
Aïllada sense ús

Carrer Iugoslàvia, 4
08520, Les Franqueses del
Vallès

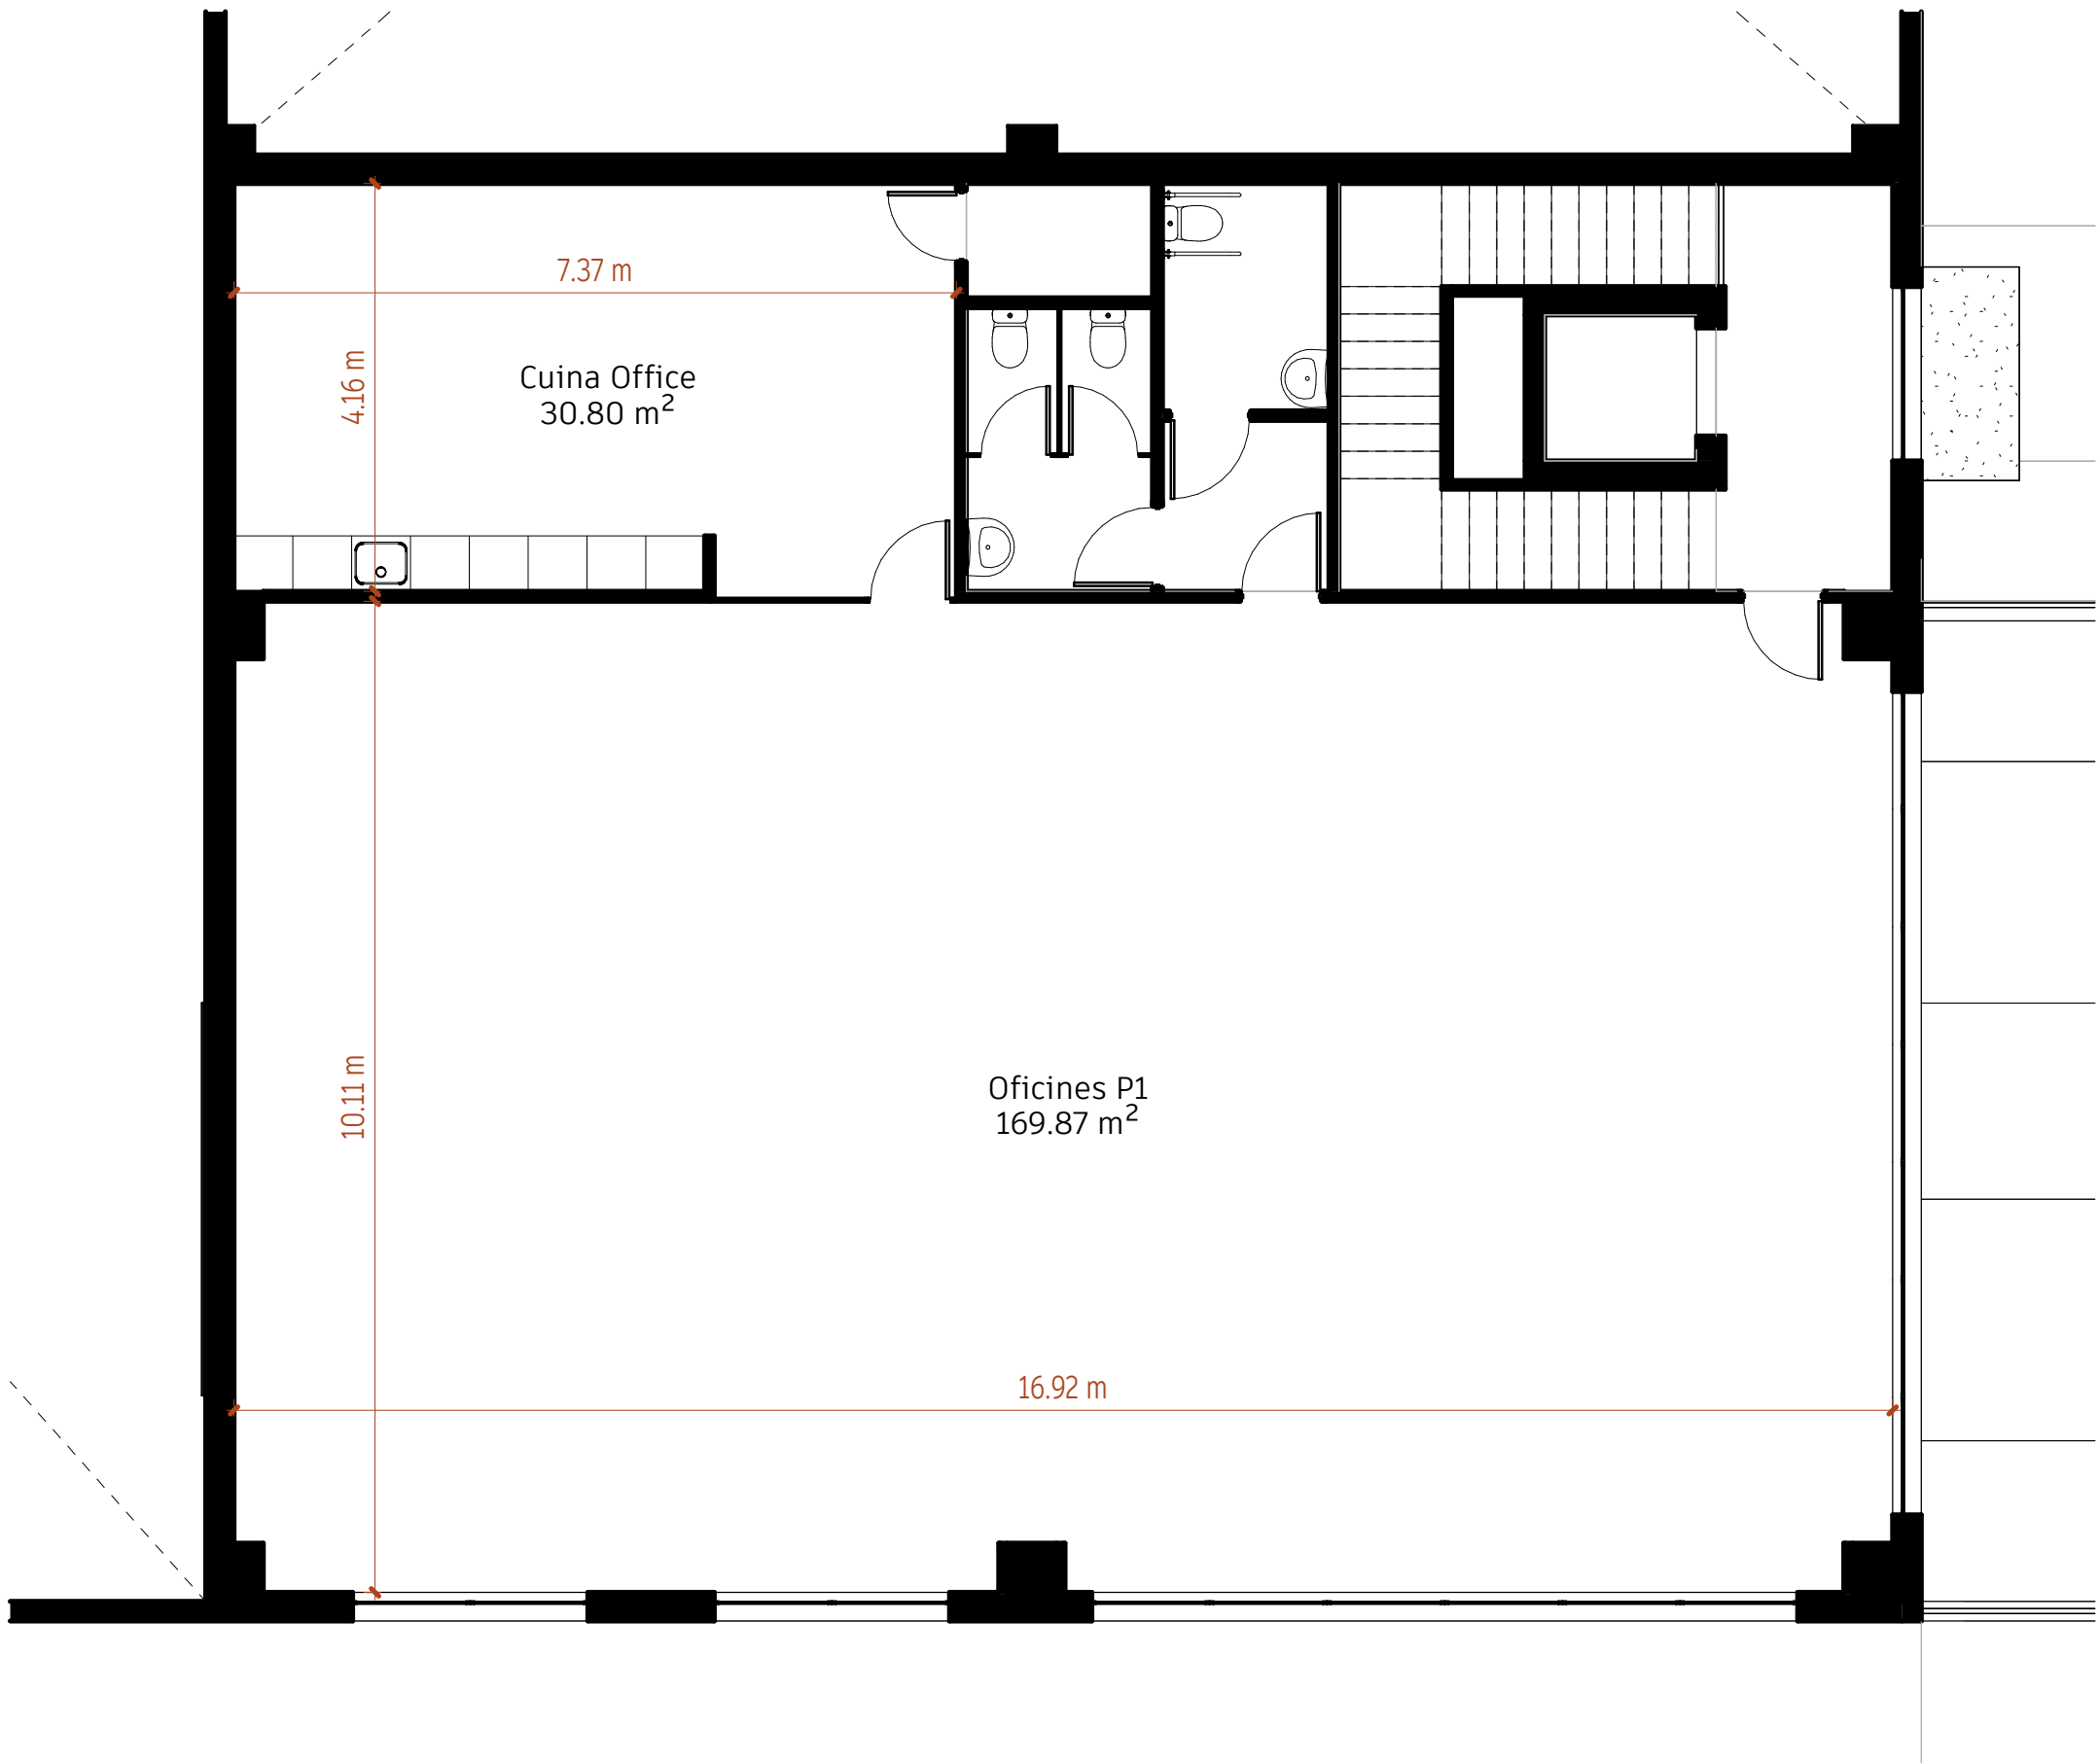

02

Arquitectura

Planta oficines

Escala 1 : 75

Arquitectura

Si studio
Arquitectura

Instal·lacions

adico
ingeniería arquitectura consultoría

Juliol 2025