

Nau Industrial Aïllada sense ús

Carrer Iugoslàvia, 4
08520, Les Franqueses del
Vallès



03 Arquitectura

Seccions

Escala As indicated


Arquitectura

Si studio
Arquitectura


Instal·lacions

adico
ingeniería arquitectura consultoría

Juliol 2025

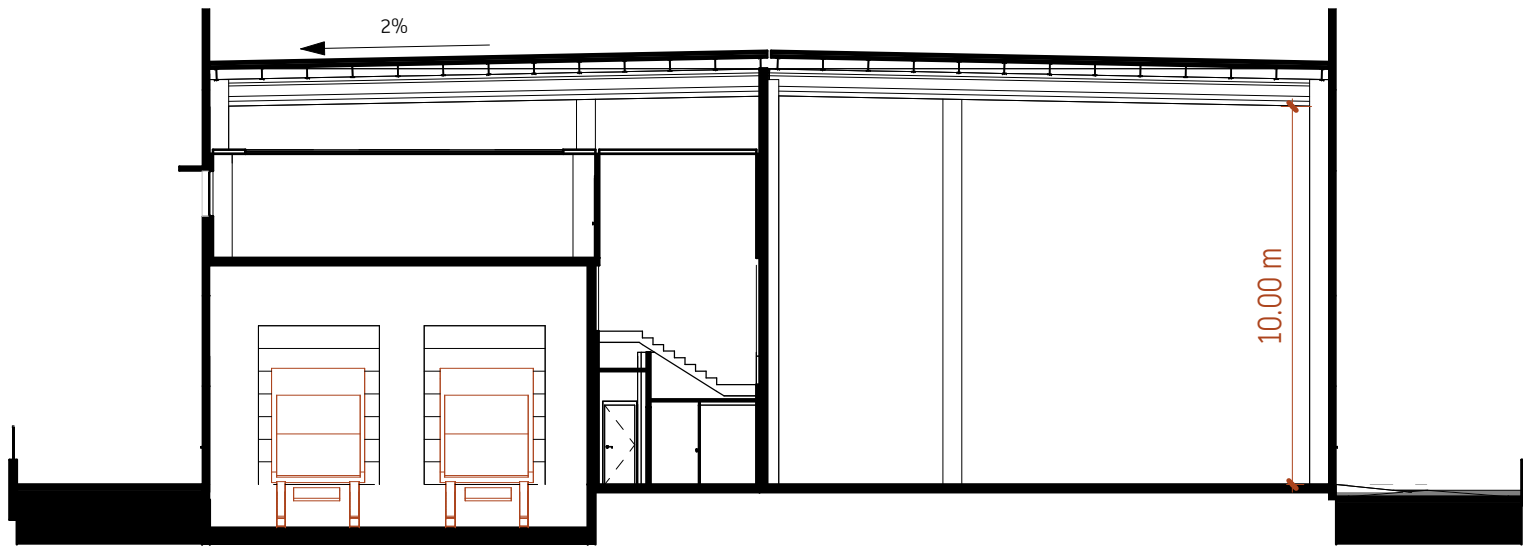

1

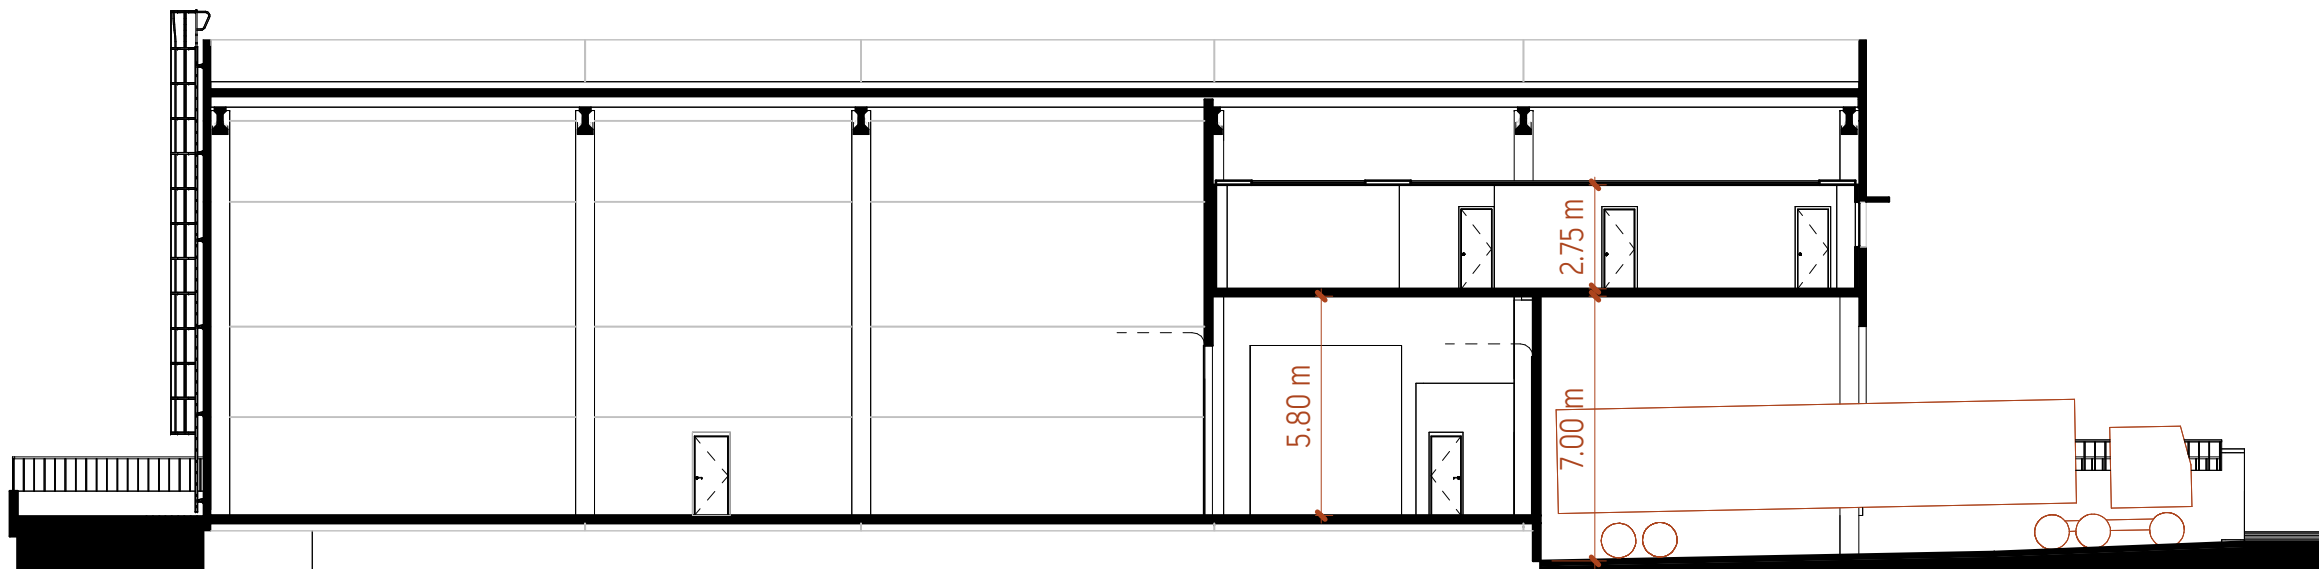

2